


GRUNDRISS M 1 : 100

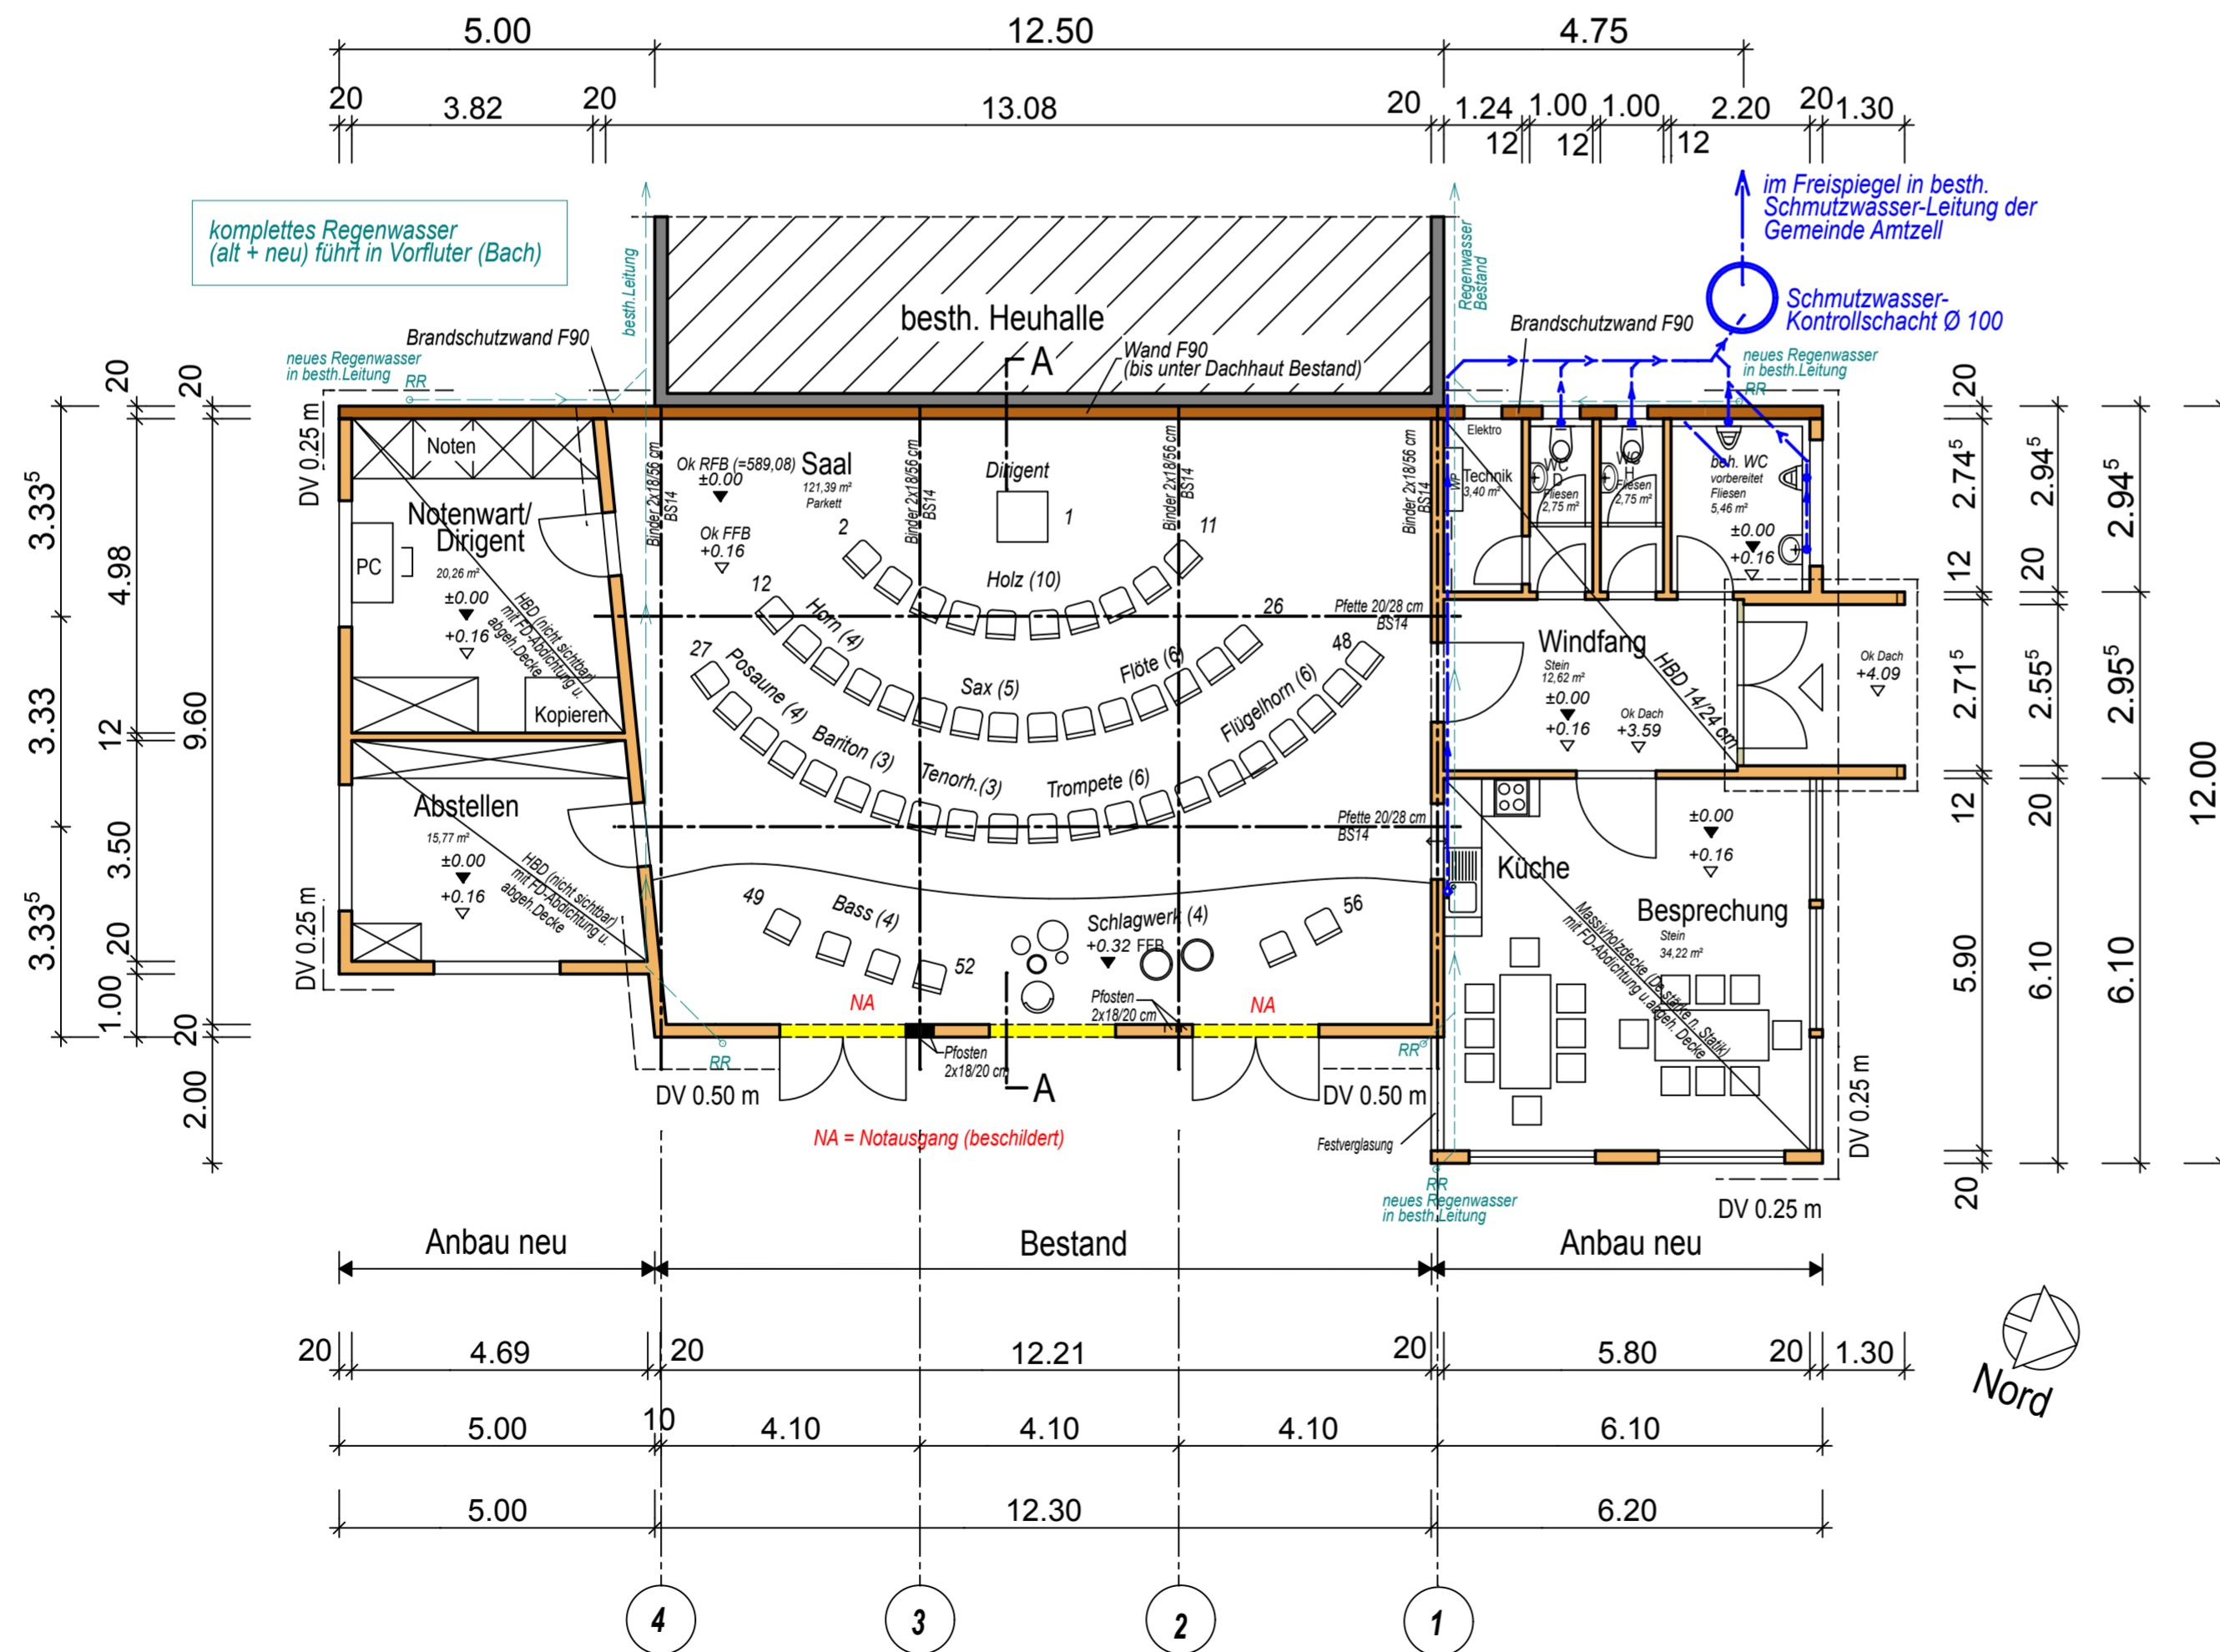

PROJEKT:

Umbau und Ausbau des besth. Geräteschuppens zu neuem Dorfgemeinschaftshaus

BAUHERR:

Musikkapelle Pfarrrich eV.

BAUORT:

Pfarrrich
88279 Amtzell

PLANDATEN:

Datum: 24.04.09

GRUNDRISS M 1 : 100

PLANVERFASSER:

Günther Halder
Am Dennenberg 1
88279 Amtzell
07520/966567